


Travaux de renouvellement du réseau d'eau potable

Plan de déviations 4 : Rue Lesage

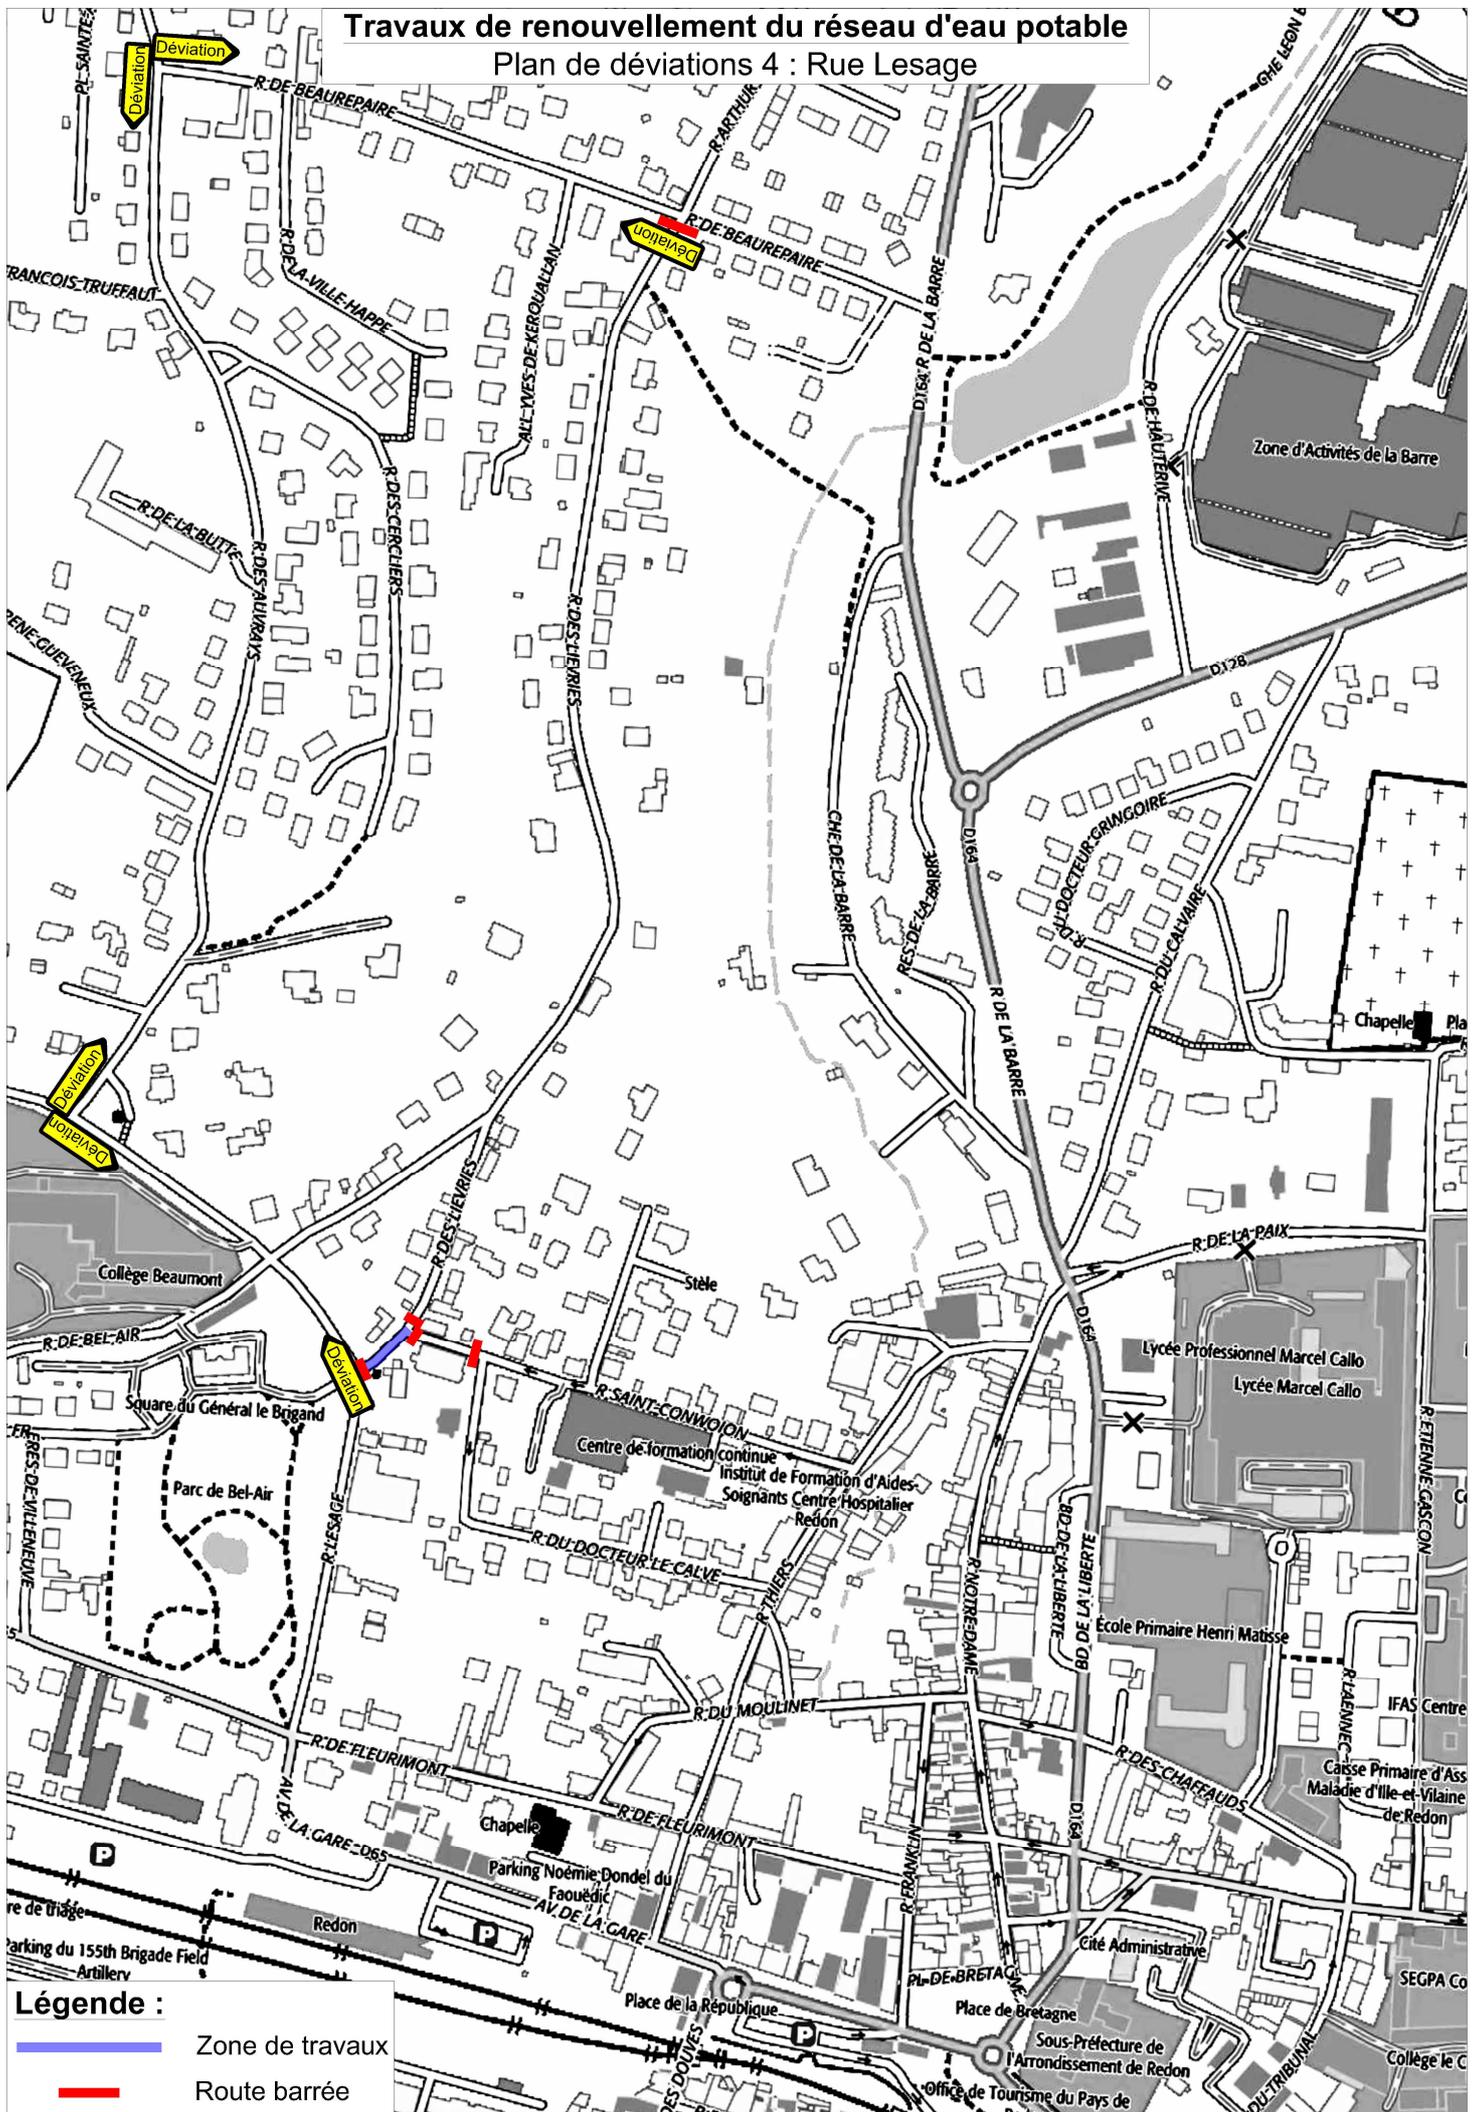

Légende :

- Zone de travaux
- Route barrée