


Règlement Local de Publicité - Commune de Redon

Plan de zonage des enseignes

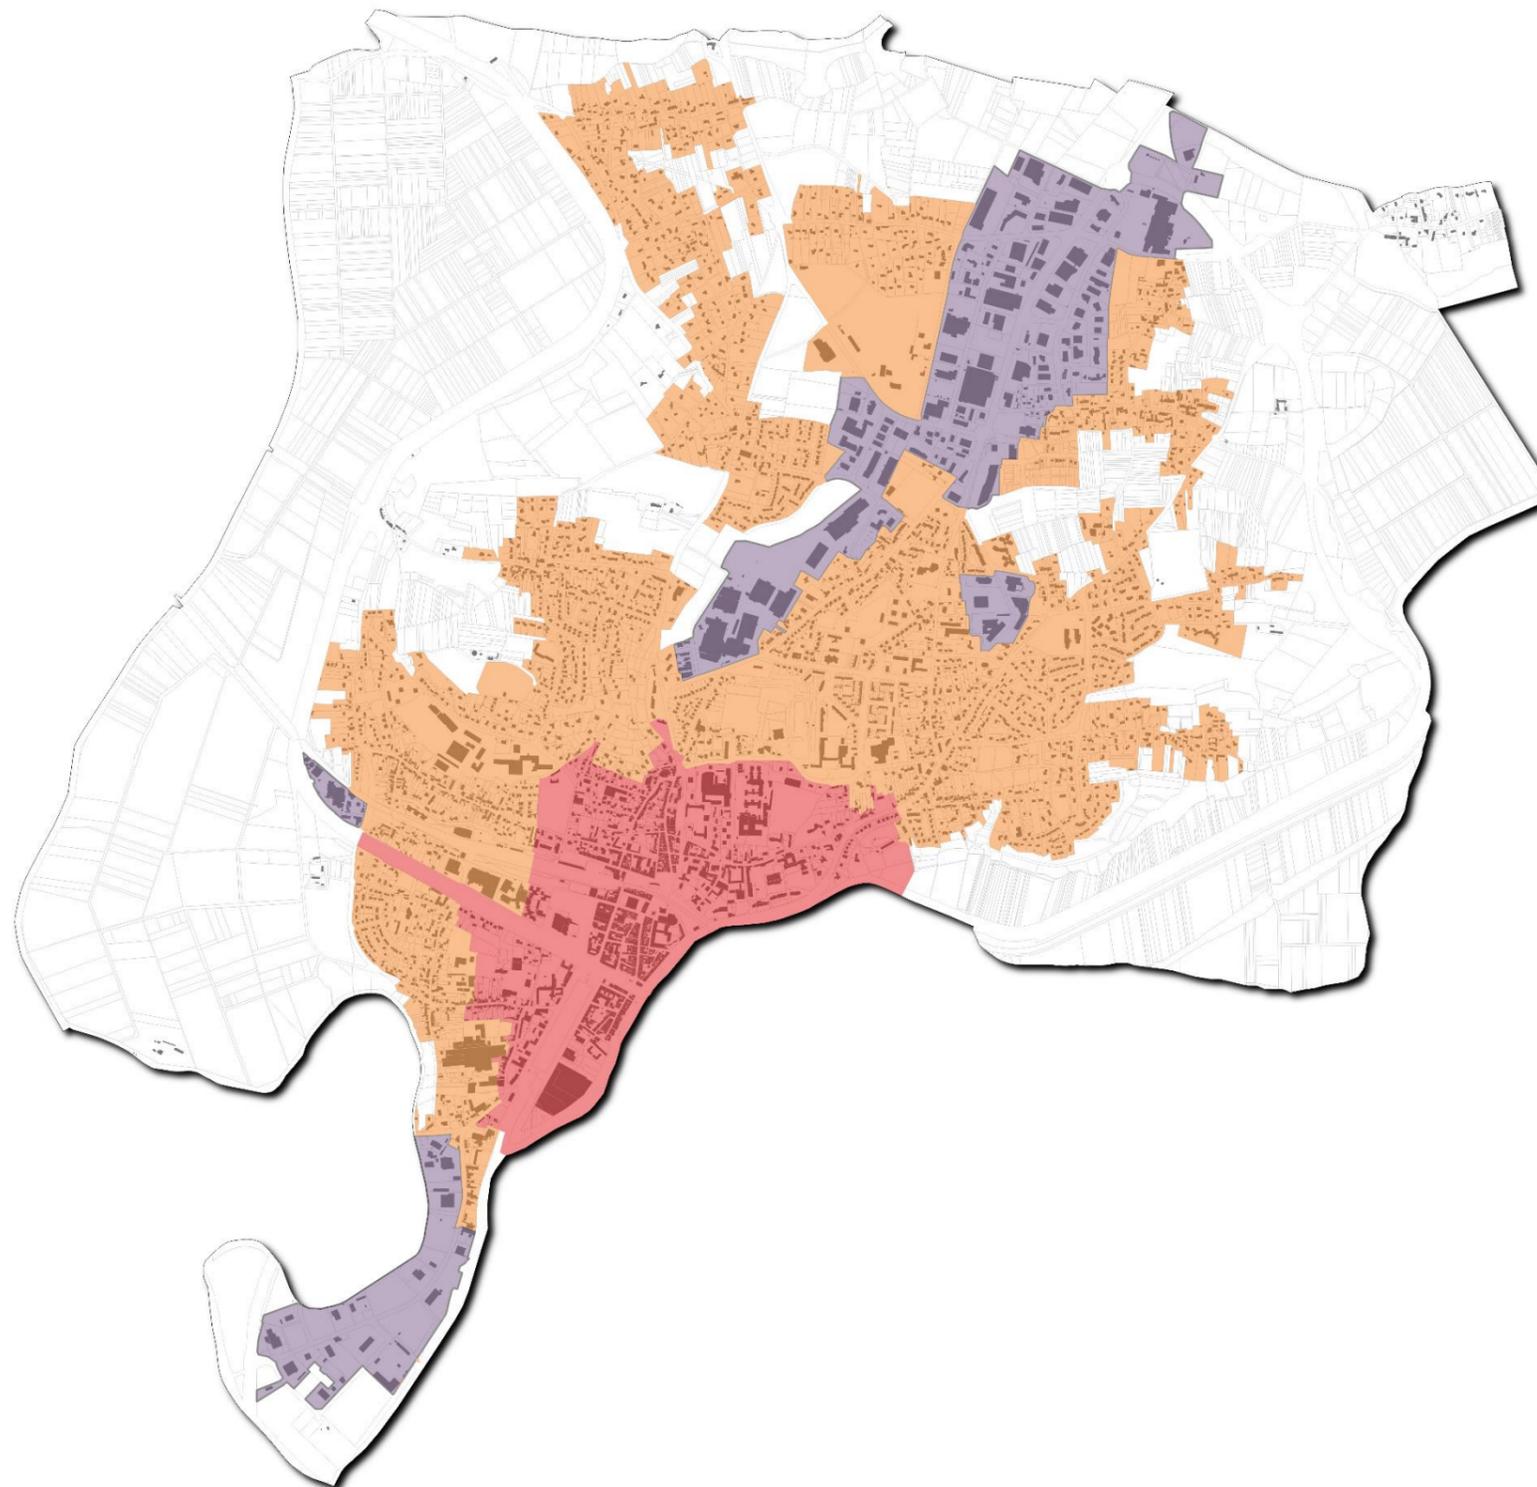

Zonage

- ZP1 - Zone de protection patrimoniale
- ZP2 - Zone agglomérée
- ZP3 - Zone d'activité économique et industrielle
- Hors agglomération

- Bâti
- Parcelle
- Limites communales

Echelle : 1 / 25 000 (impression au format A3)



0 750 1500 m