



VILLE DE REDON

AMENAGEMENTS CYCLABLES 2019


Diverses Rues



VILLE DE REDON
Mairies d'Oeuvre
18 Place Saint Sauveur
CS 80254 35601 REDON Cedex
Tél : 02 99 71 05 27 Fax : 02 99 72 24 54
Mail : services techniques@mairie-redon.fr

Plan Général

Monsieur Le Maire
P. DUCHÊNE
DATE : 22 / 07 / 2019
Echelle : 1/5000°

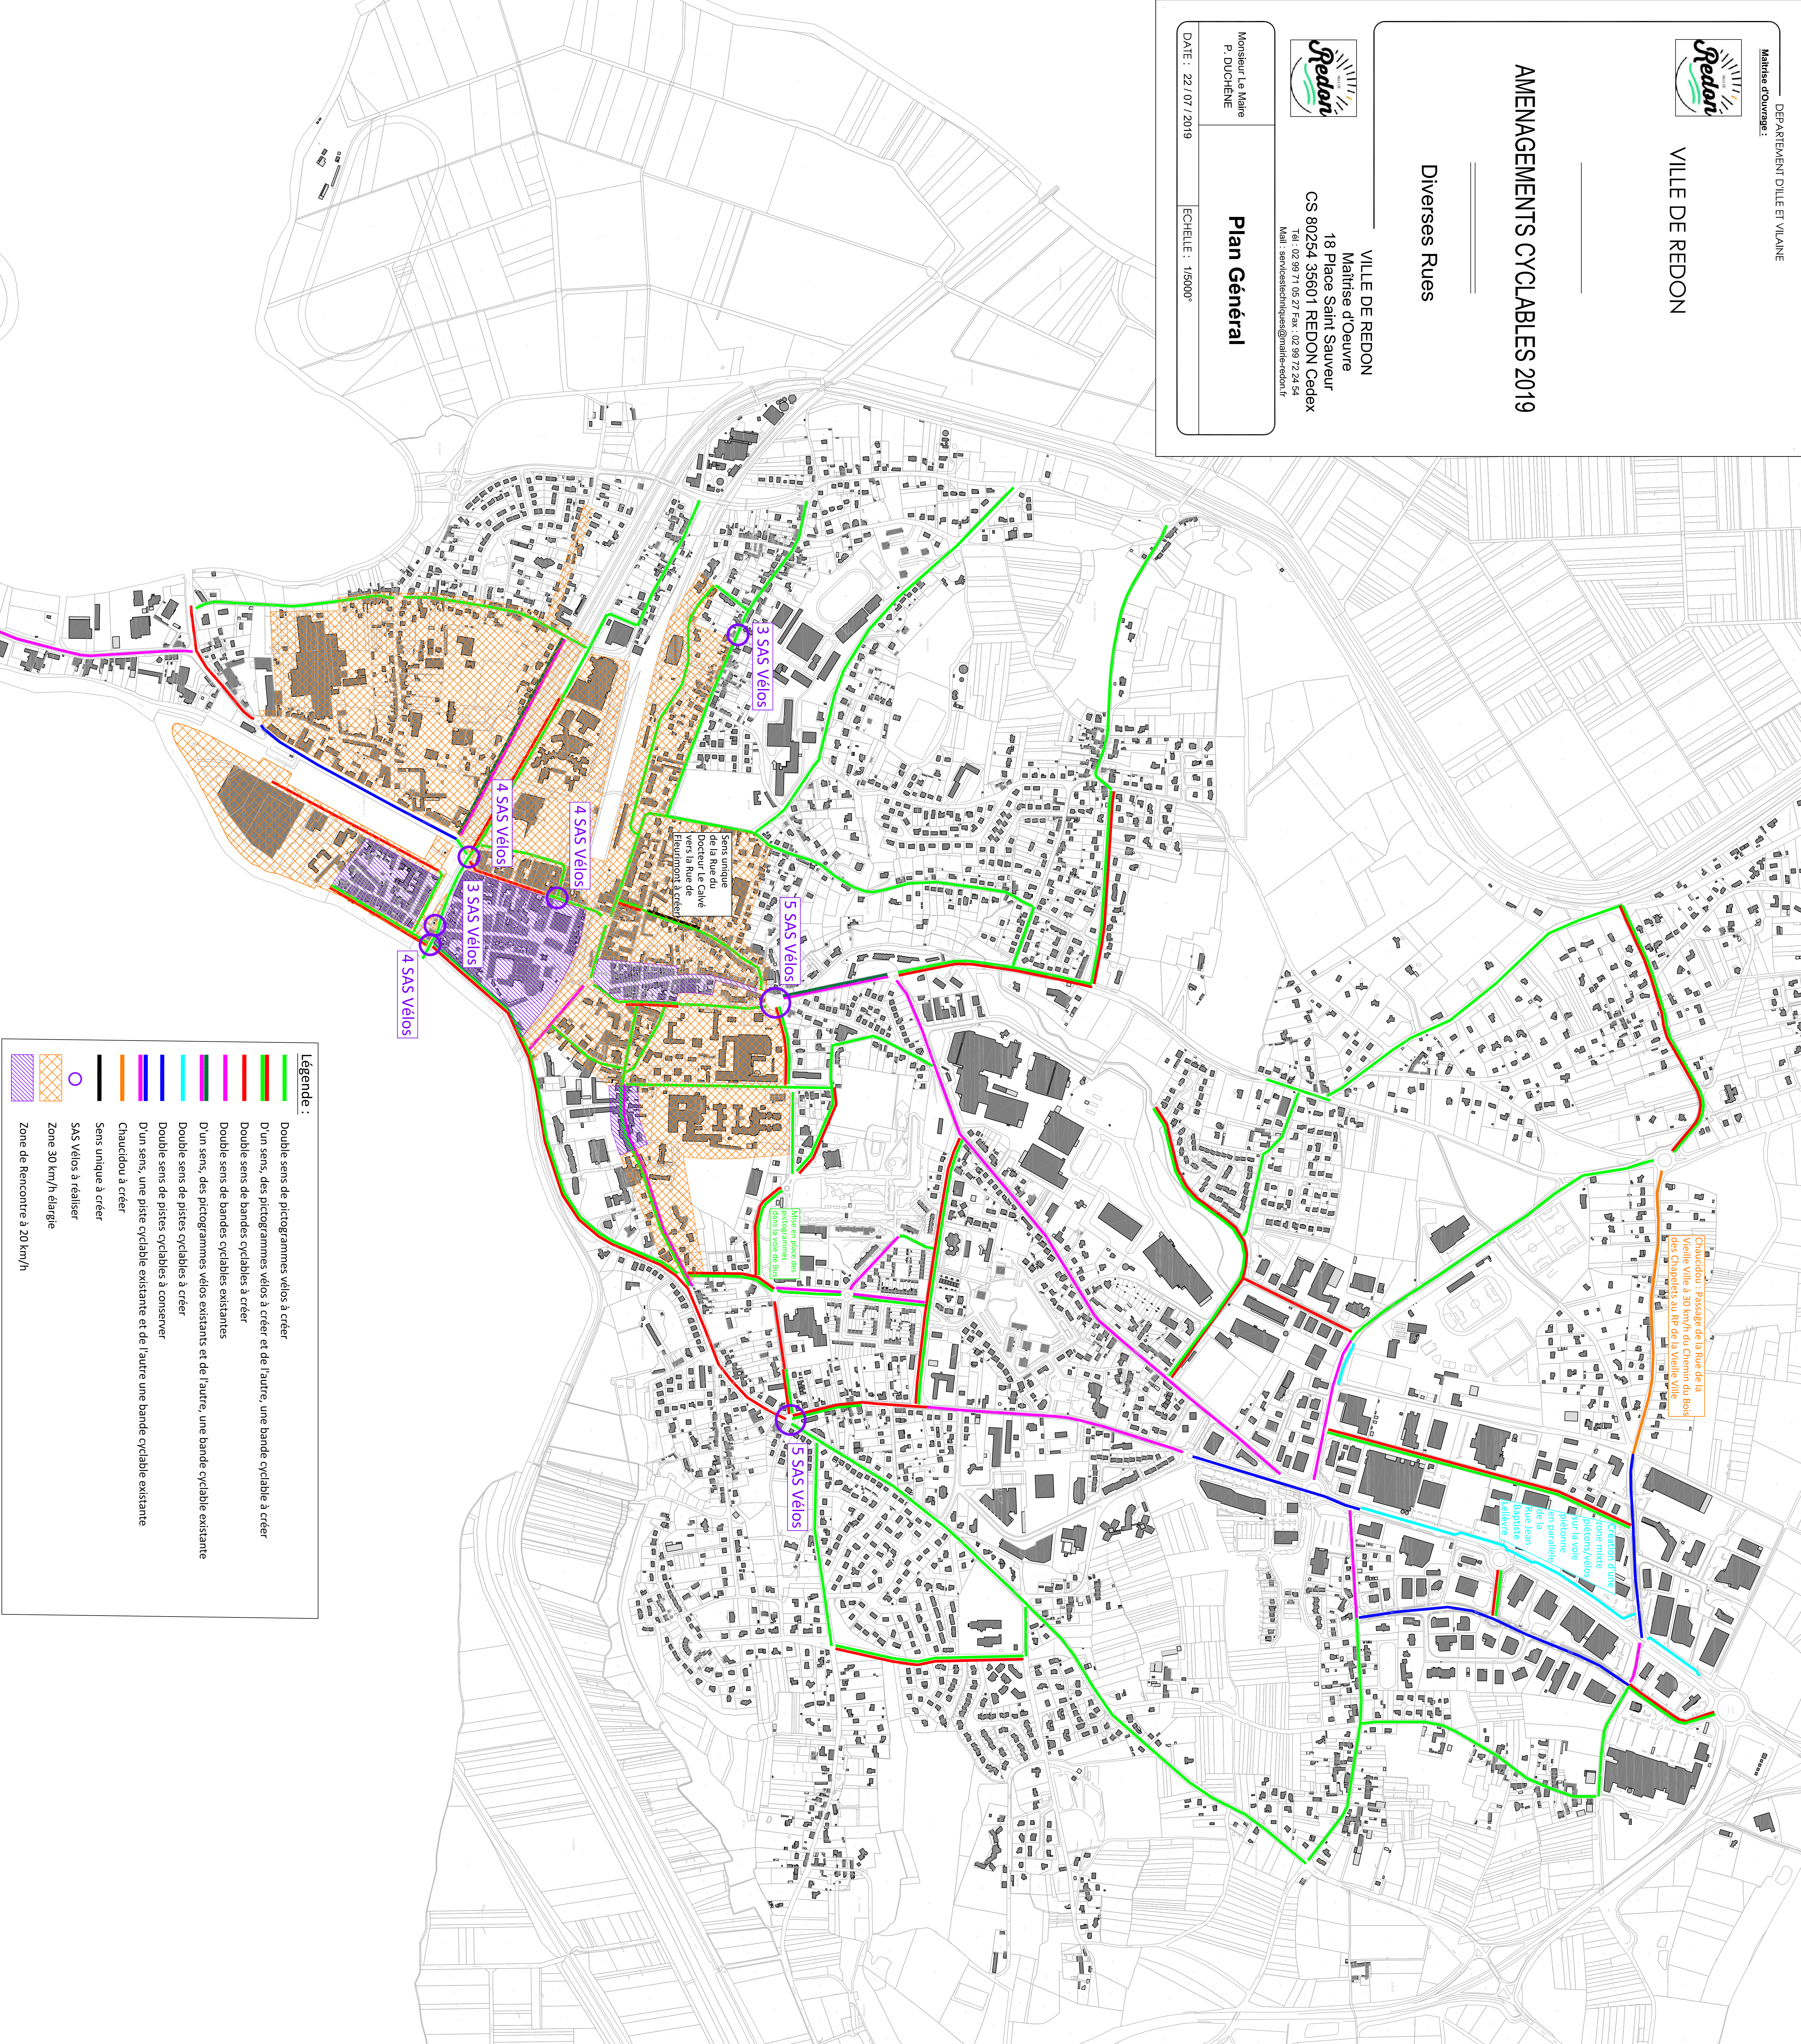

Légende :

- Double sens de pictogrammes vélos à créer
- D'un sens, des pictogrammes vélos à créer et de l'autre, une bande cyclable à créer
- Double sens de bandes cyclables à créer
- Double sens de bandes cyclables existantes
- D'un sens, des pictogrammes vélos existants et de l'autre, une bande cyclable existante
- Double sens de pistes cyclables à créer
- D'un sens, une piste cyclable existante et de l'autre une bande cyclable existante
- Chaudière à créer
- Sens unique à créer
- SAS Vélos à réaliser
- Zone 30 km/h élargie
- Zone de Rencontre à 20 km/h